POHLED JIŽNÍ

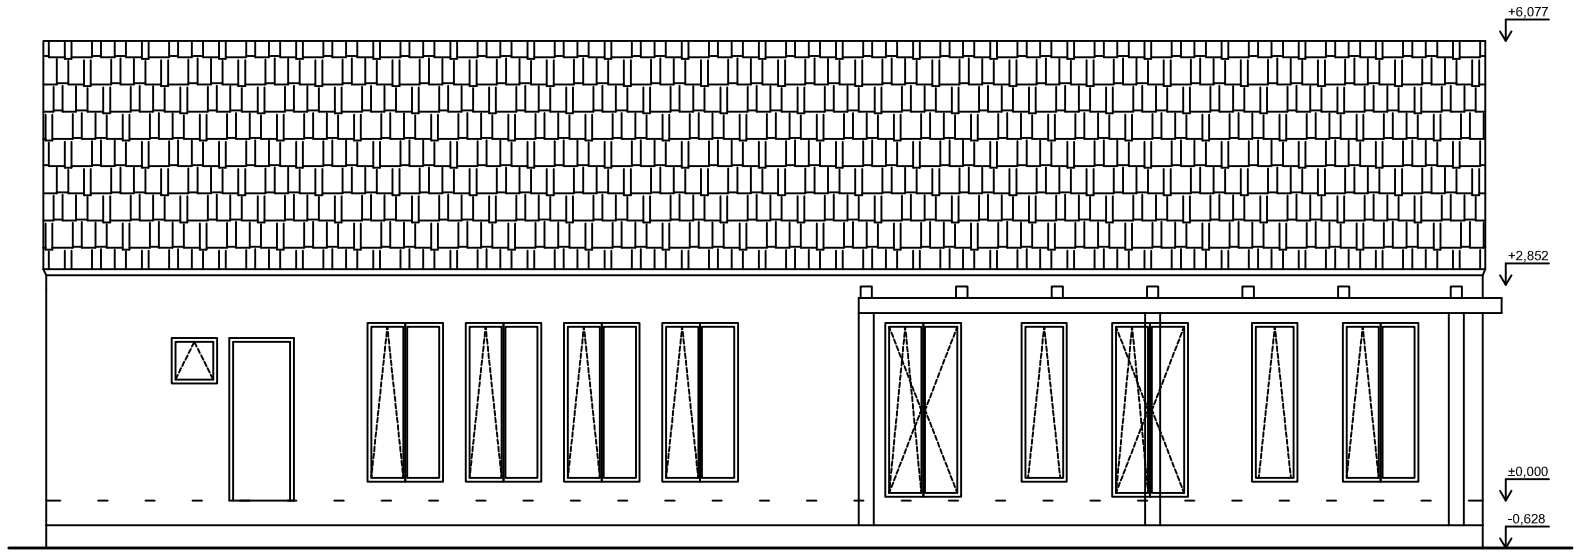

POHLED ZÁPADNÍ

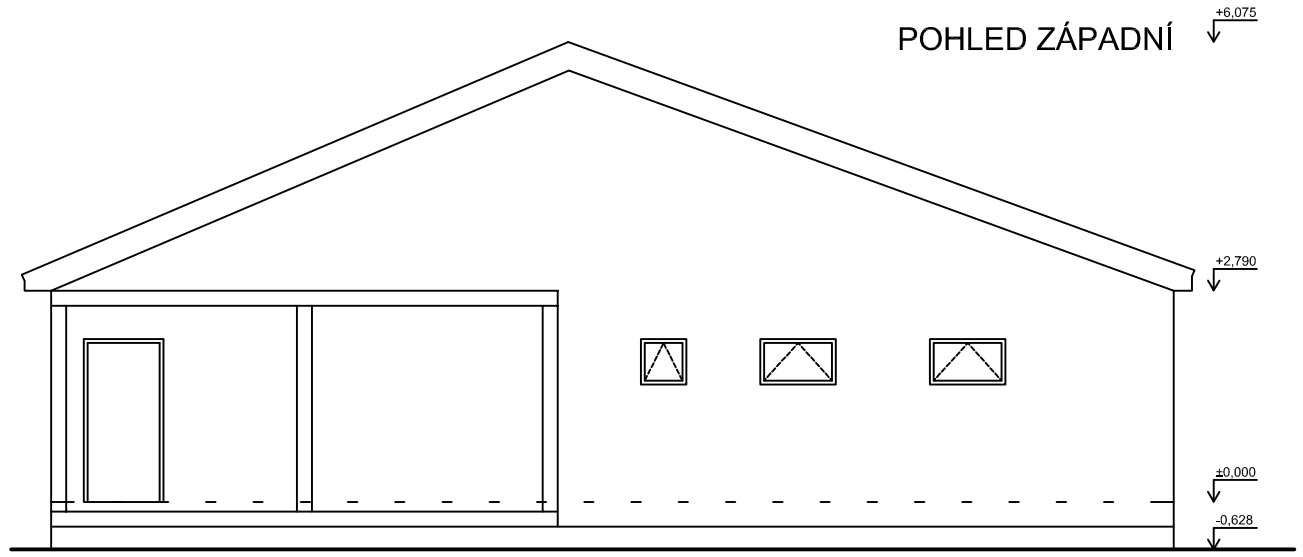

POHLED SEVERNÍ

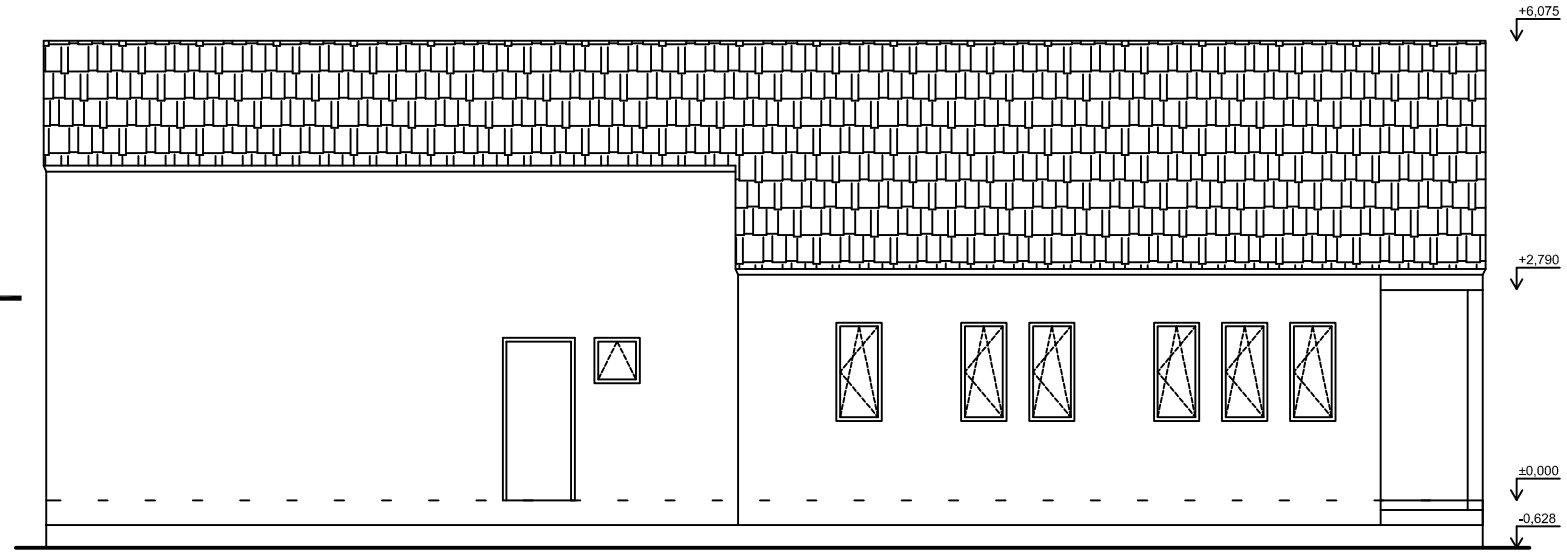

POHLED VÝCHODNÍ

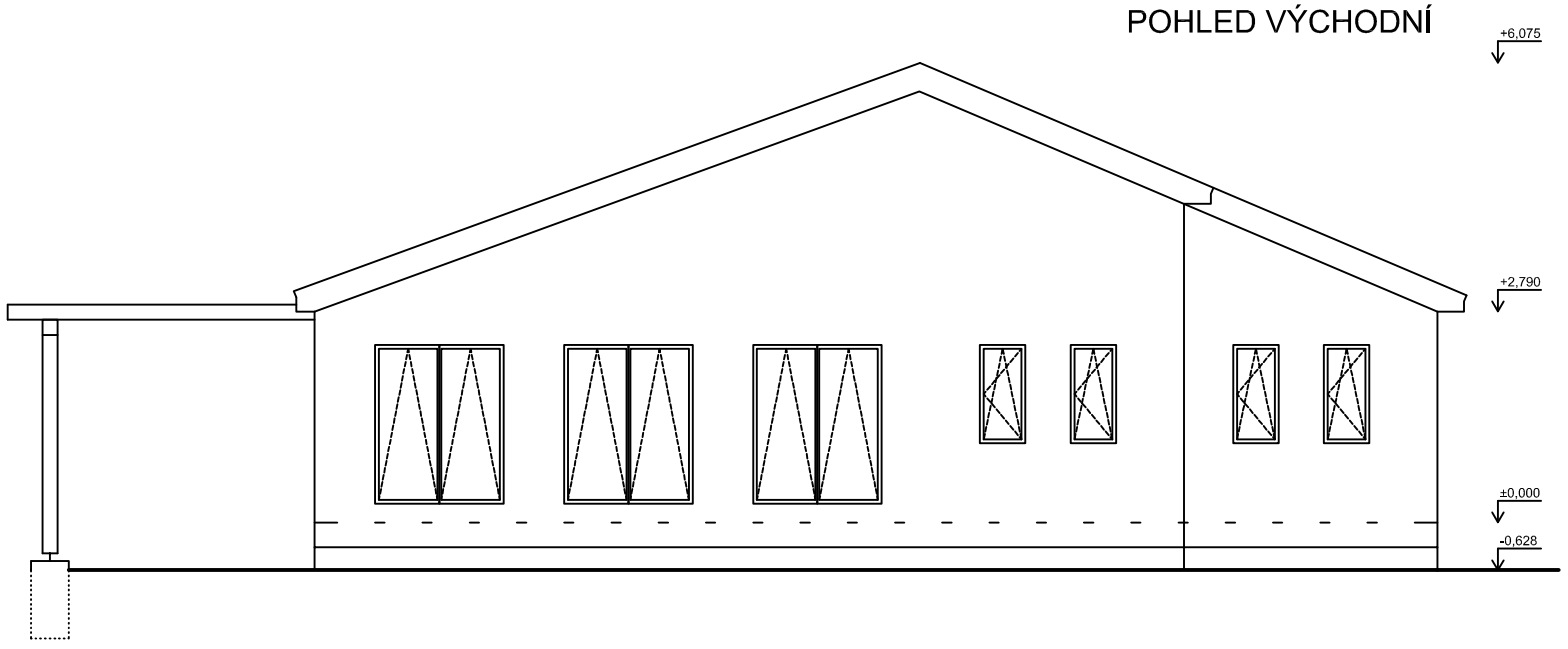

Dodatek č.1 - změna základové konstrukce

Objednatel PD: Obec Zlosyň, okres Mělník	AR projekty & stavby projekty a provádění pozemních a dopravních staveb www.arprojekty.webnode.cz tel.+420 607 807 406		
Místo stavby : kat. úz. Zlosyň, parc. č. 251/4	Vypracoval: Ing. Adam Rusý		
Název akce : **MATEŘSKÁ ŠKOLA PRO 24 DĚTÍ**	Druh dokumentace	DSP	
	Datum	1.2013	
	Formáty	2*A4	
	Měřítko	1:100	
Obsah : **Stavební řešení** **POHLEDY**	Paré	Č.příl.	**2.4**