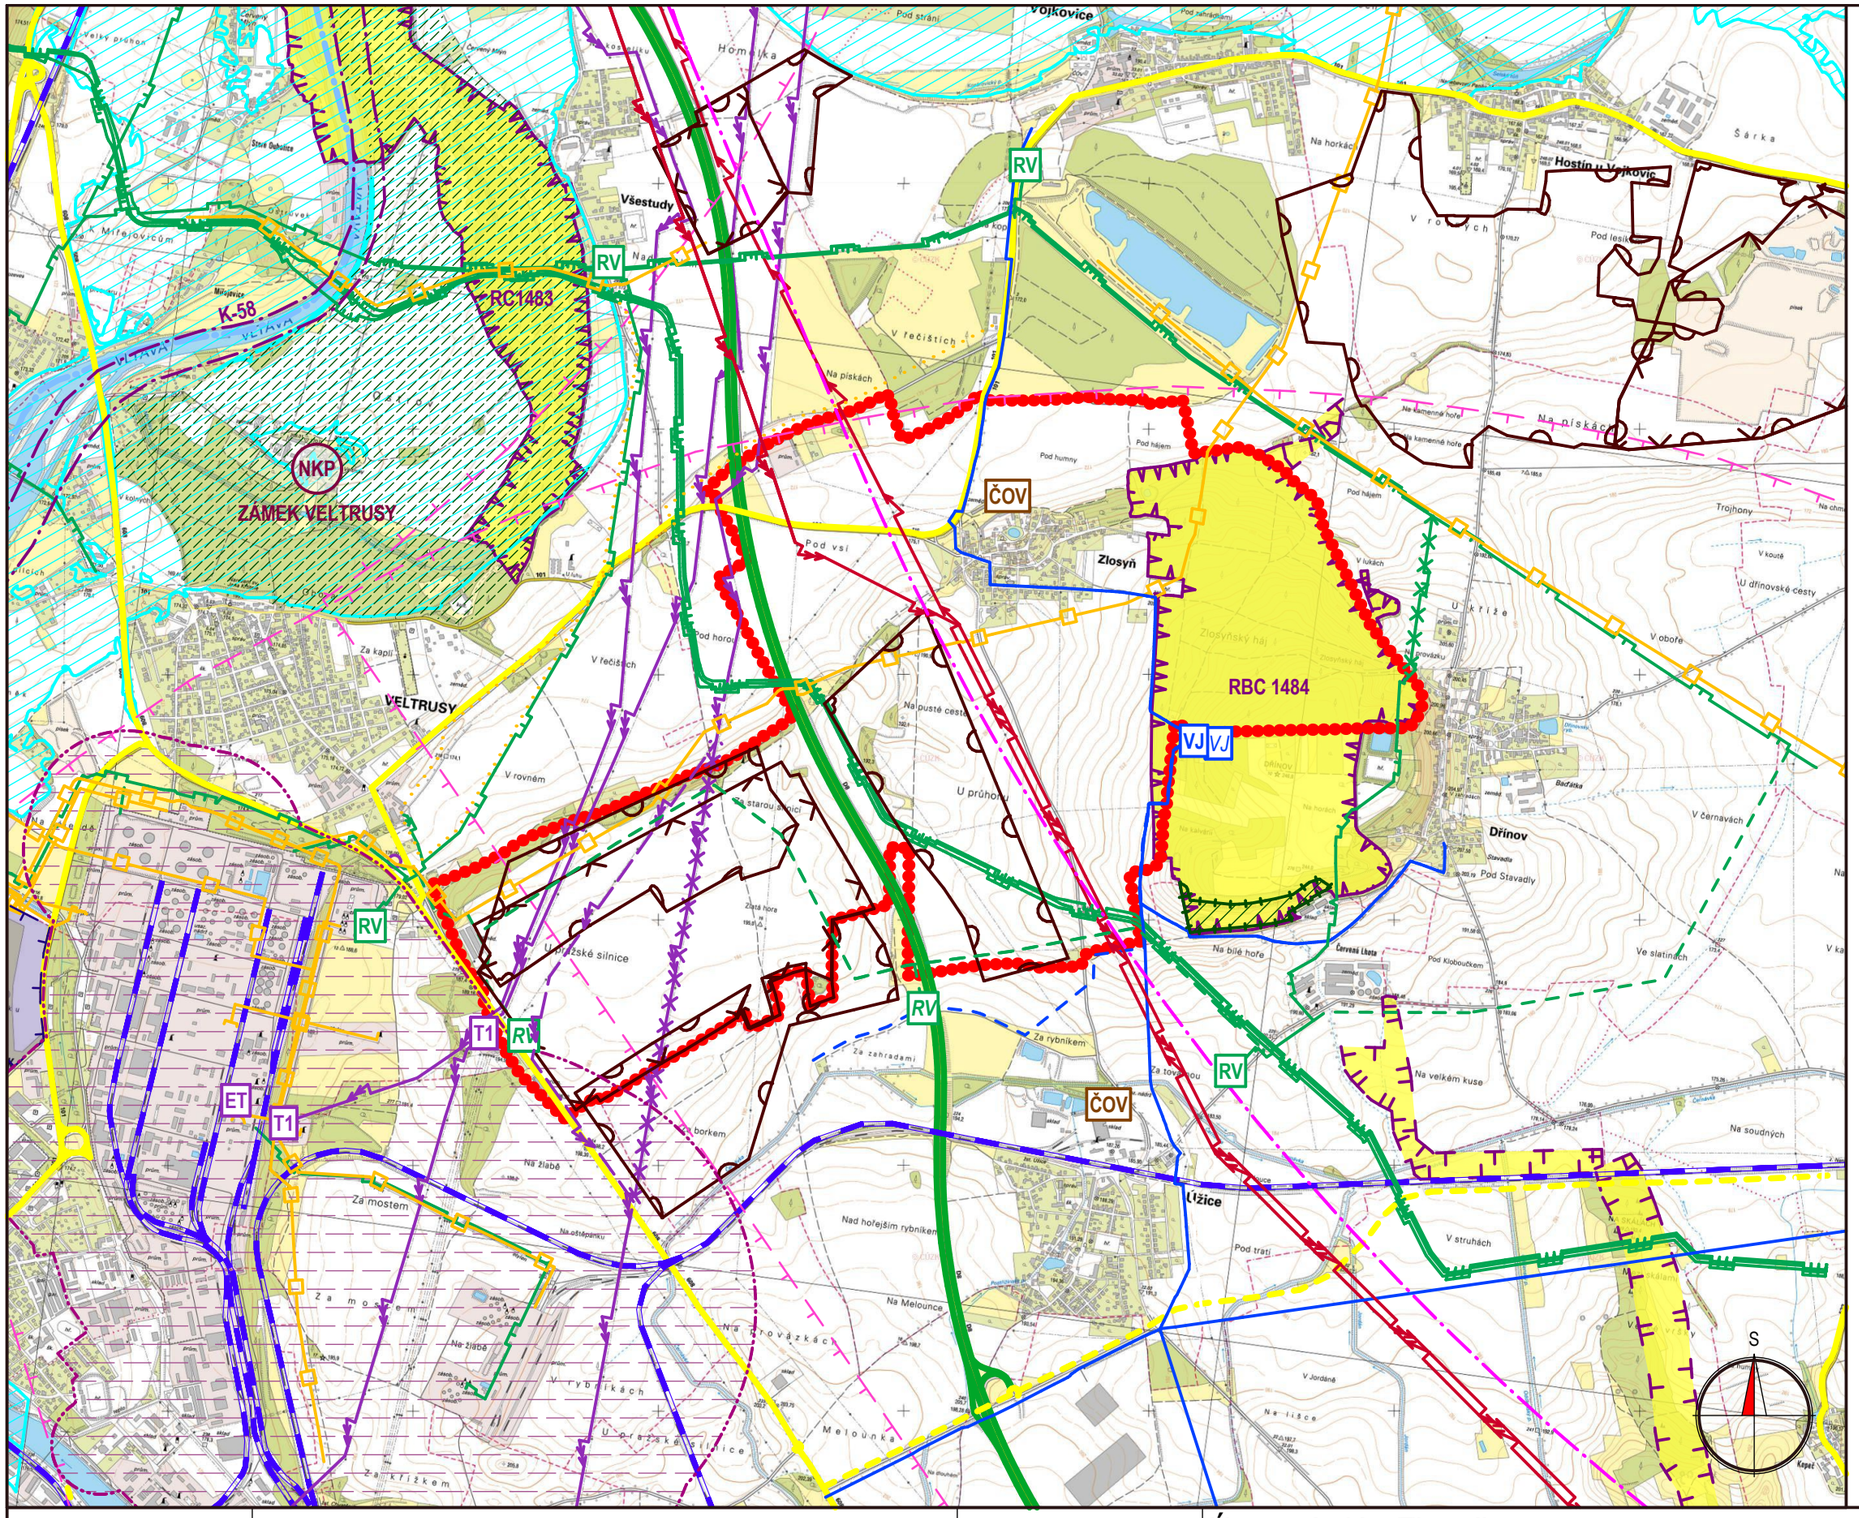


## LEGENDA

0 0,5 1 km

Stav Návrh

- Hranice řešeného území
- Dálnice; Silnice 1.; 2. třídy
- Železniční tratě; Trasy VRT (úz. rezerva)
- OP letiště; Vodní cesta
- Vodovody; Čistírna odpadních vod (ČOV)
- VTL plynovody; Produktovody
- Venkovní vedení VVN 400 kV; 220 kV; 110 kV
- Vodojemy; Regul. stanice VTL/STL; Elektrárny (VJ, RV, ET)
- Trafostanice 110/22 kV; Rušená vedení VVN (T1)
- Dobývací prostory n. s.; Schv. prognózní zdroje
- Záplavové území Q100; Zóna havar. plánování
- Osy NRBK; Regionální biocentra
- Zvláště chráněná území; OP vodního zdroje
- Nemovitá NKP (NKP)

STUDIO


Studio MAC-ARCHITECTURE, s.r.o.

Sušická 17, 160 00 Praha 6, DIČ: CZ 256 83 390

| | |
|---|---|
| Architekt: | Ing. akad. arch. Martin Stránský |
| Zodpovědný projektant: | Ing. akad. arch. Martin Stránský |
| Vypracoval: | Ing. Jiří Kučera |


# Územní plán Zlosyň

Zlosyň 103, 277 44

Obec Zlosyň

| | | | |
|---|---|---|---|
| Stupeň PD.: | Návrh územního plánu | Zakázka: | 131202/2013 |
| Část: | Grafická část odůvodnění územního plánu | Datum: | 05/2016 |
| Výkres: | Širší vztahy | Formát: | 2×A4 |
| | | Měřítko: | 1:25000 |

Č. výkresu: **4.02**